



OBECNÁ SITUACE - OPRAVOVANÝ ÚSEK

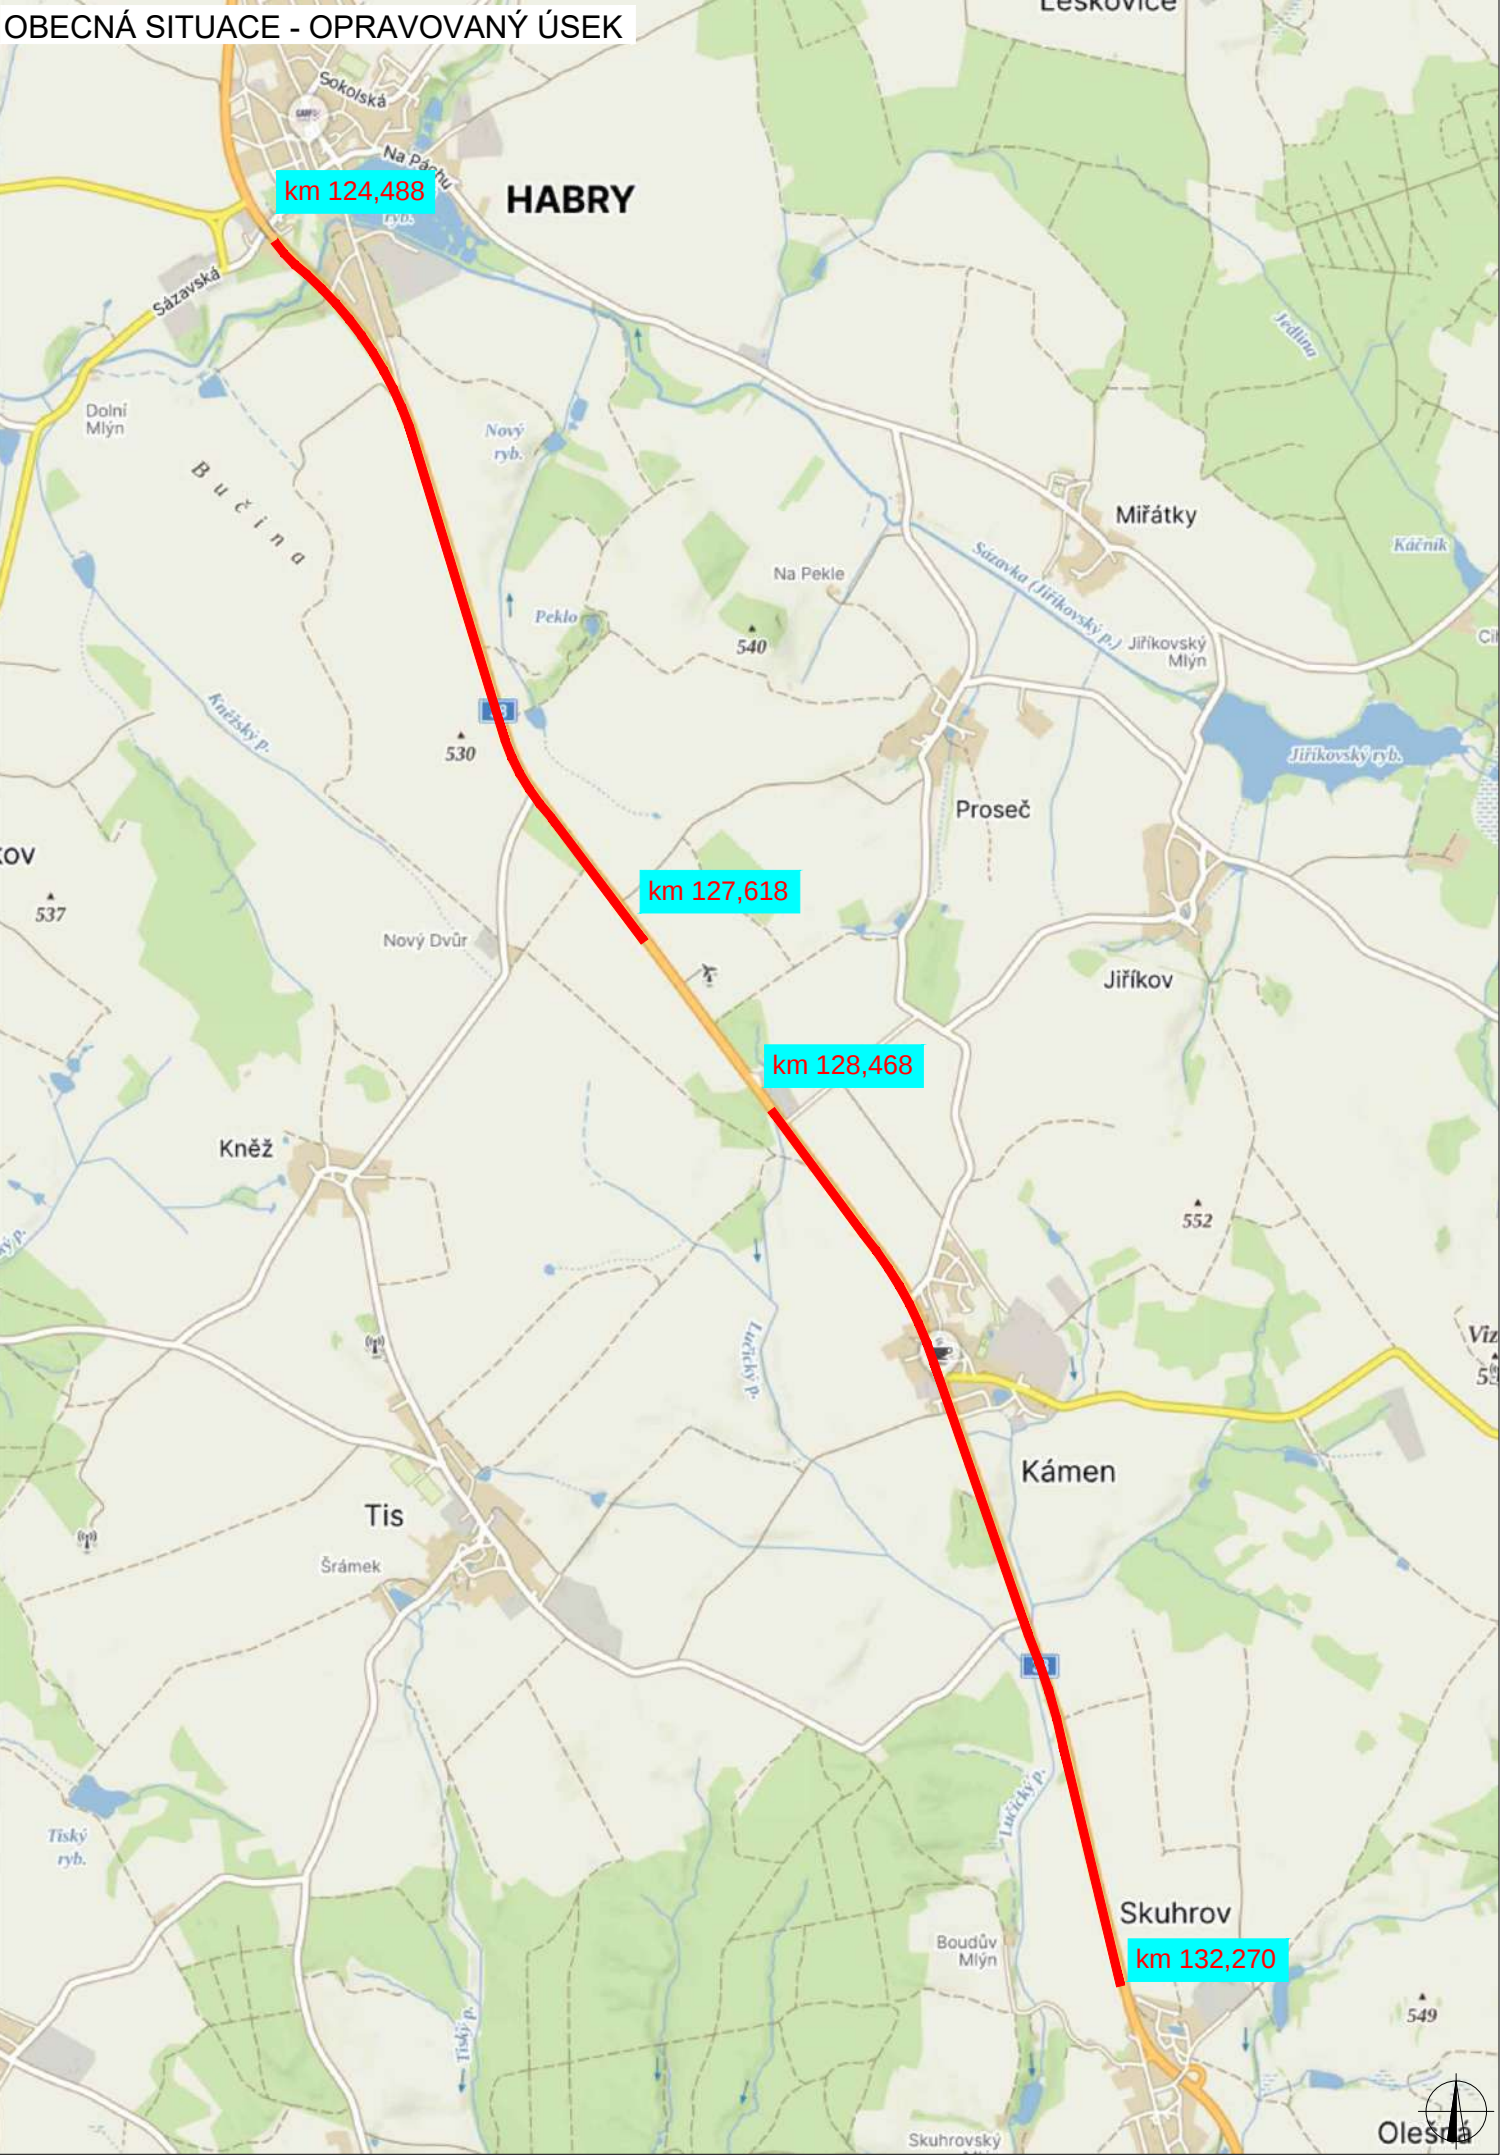


PRACOVNÍ MÍSTO

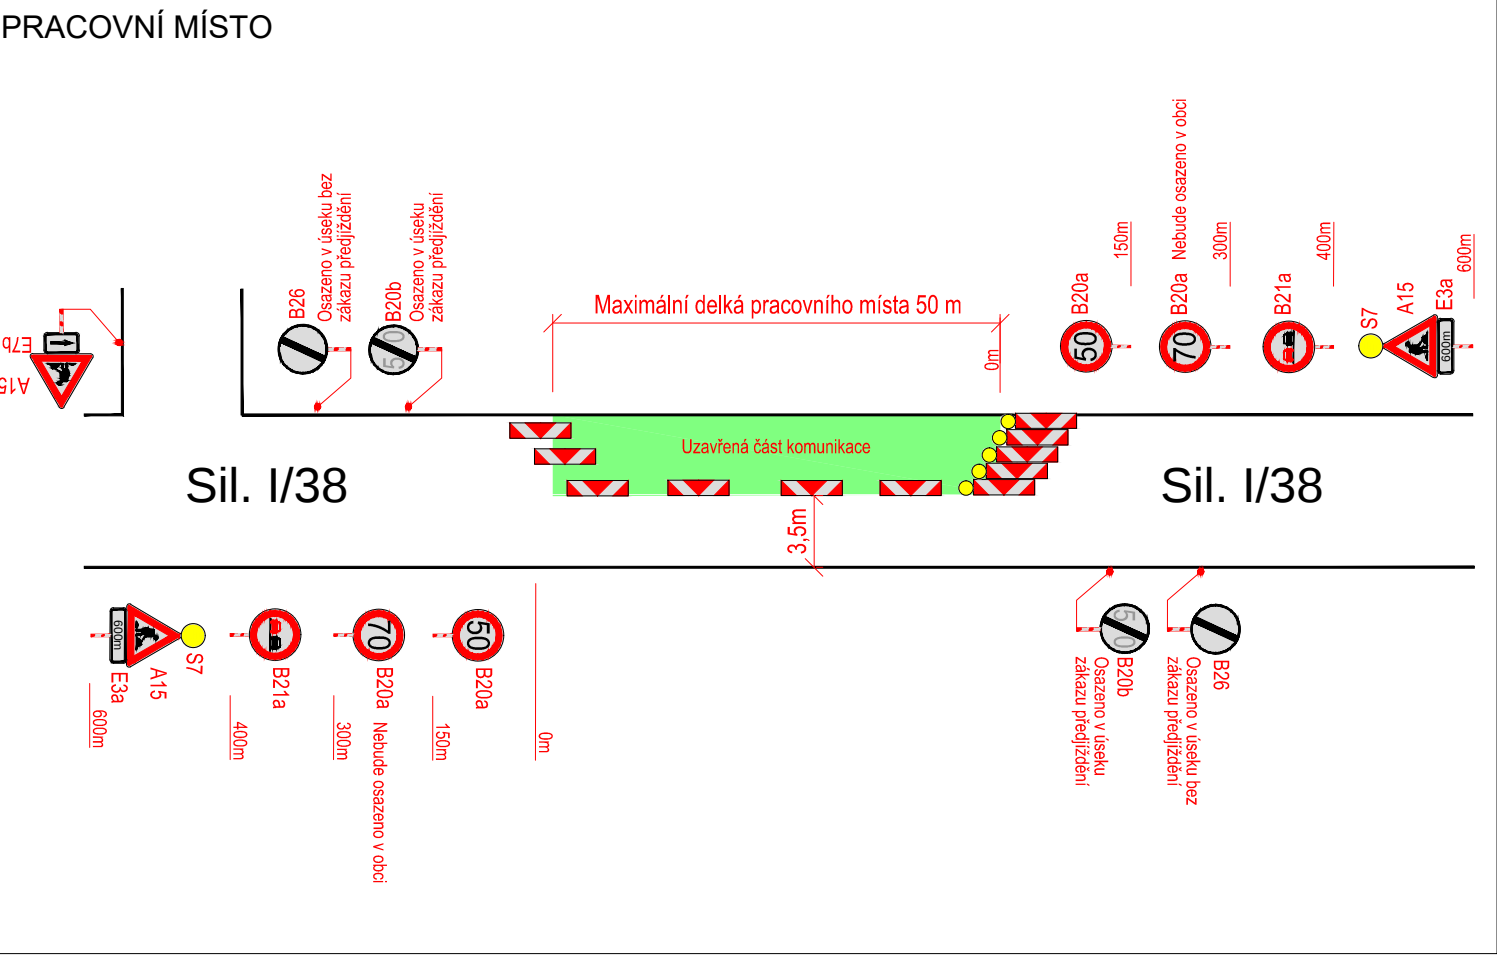

LEGENDA	
	TRVALÉ SVISLÉ DOPRAVNÍ ZNAČENÍ
	DOČASNĚ ZNEPLATNĚNÉ TRVALÉ DOPRAVNÍ ZNAČENÍ
	NAVRŽENÉ PŘECHODNÉ DOPRAVNÍ ZNAČENÍ
	OPRAVOVANÝ ÚSEK
	PRACOVNÍ MÍSTO
	OBJÍZDNÁ TRASA
	NAVRŽENÉ VDZ

PLATNOST DOKUMENTACE	



ZODPOVĚDNÝ PROJEKTANT:	Richard Peška		 VYZNAČ, s.r.o. Srážná 5113/1, 586 01 Jihlava		
VYPRACOVAL:	Jaroslav Martynek				
KONTROLOVAL:	Richard Peška				
NÁZEV STAVBY: I/38 Habry - Skuhrov Silnice I/38		ČÍSLO ZAKÁZKY:	161/2024	VYZNAČ, s.r.o. Srážná 5113/1, 586 01 Jihlava	
		DATUM:	02/2025		
		FORMÁT:	5x A4		
OBSAH:	Situace dopravně-inženýrských opatření	MĚŘÍTKO:	-	ČÍSLO PŘÍLOHY:	SOUPRAVA:
		ÚČEL:	RDS		
		0			

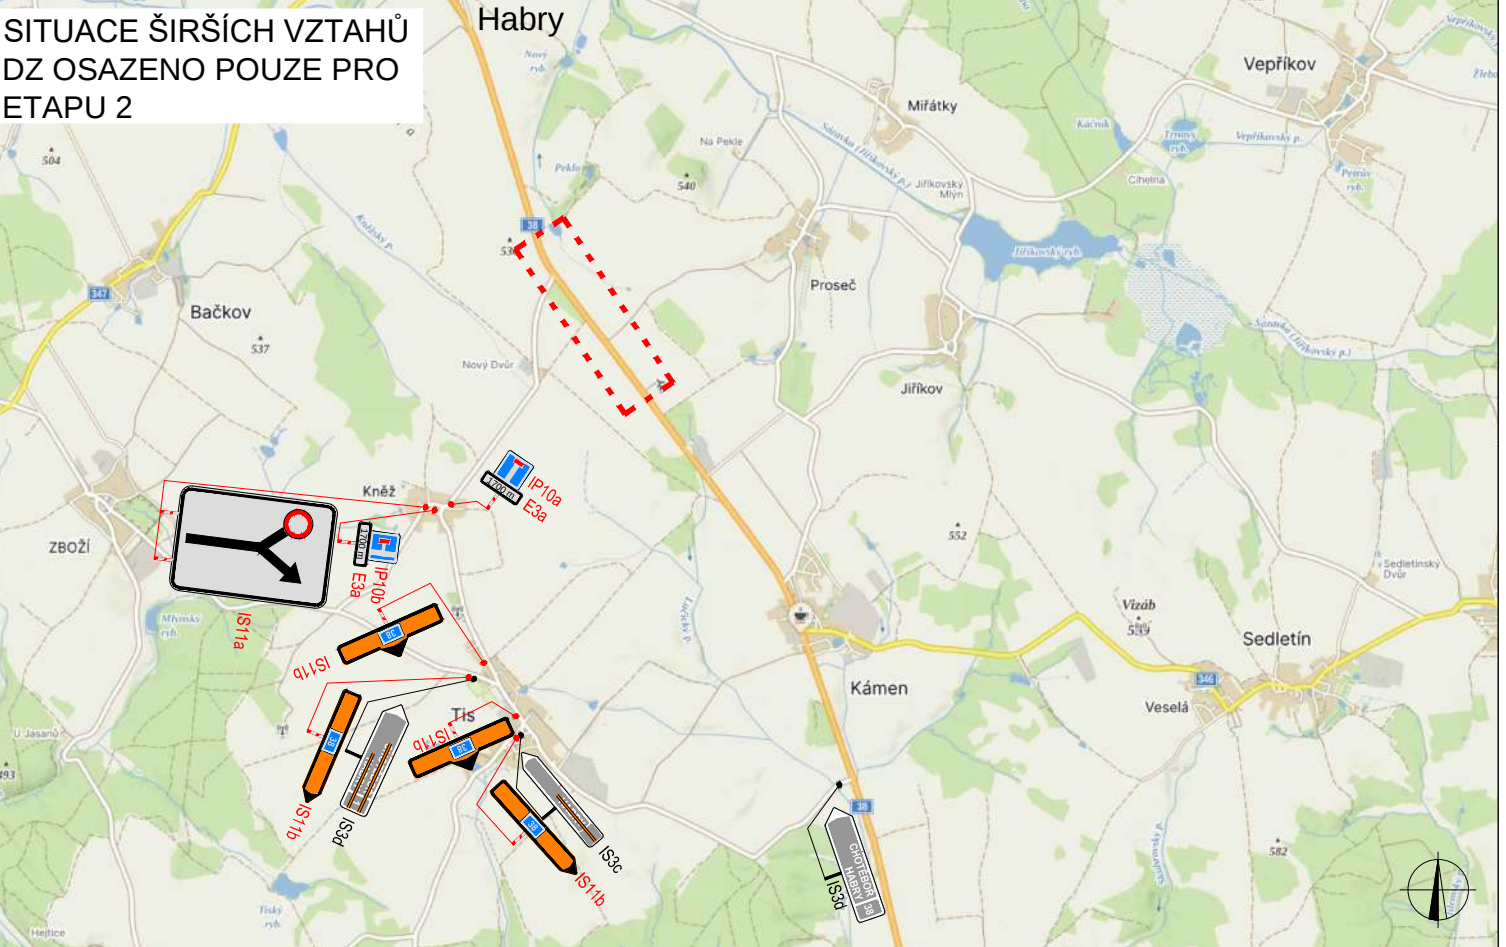

LEGENDA	PLATNOST DOKUMENTU
P6 TRVALÉ SVISLÉ DOPRAVNÍ ZNAČENÍ P6 DOČASNĚ ZNEPLATNĚNÉ TRVALÉ DOPRAVNÍ ZNAČENÍ STOP P6 NAVRŽENÉ PŘECHODNÉ DOPRAVNÍ ZNAČENÍ UZAVŘENÝ ÚSEK PRACOVNÍ MÍSTO OBJÍZDNÁ TRASA NAVRŽENÉ VDZ	


ZODPOVĚDNÝ PROJEKTANT:	Richard Peška		VYZNAČ DOPRAVNÍ ZNAČENÍ VYZNAČ, s.r.o. Srážná 5113/1, 586 01 Jihlava
VYPRACOVAL:	Jaroslav Martynek		
KONTROLOVAL:	Richard Peška		
NÁZEV STAVBY: I/38 Habry - Skuhrov Silnice I/38			ČÍSLO ZAKÁZKY: 161/2024
			DATUM: 02/2025
			FORMÁT: 5x A4
OBSAH:	Situace dopravně-inženýrských opatření		MĚŘÍTKO: -
			ÚČEL: RDS
			ČÍSLO PŘÍLOHY: 4
			SOUPRAVA:



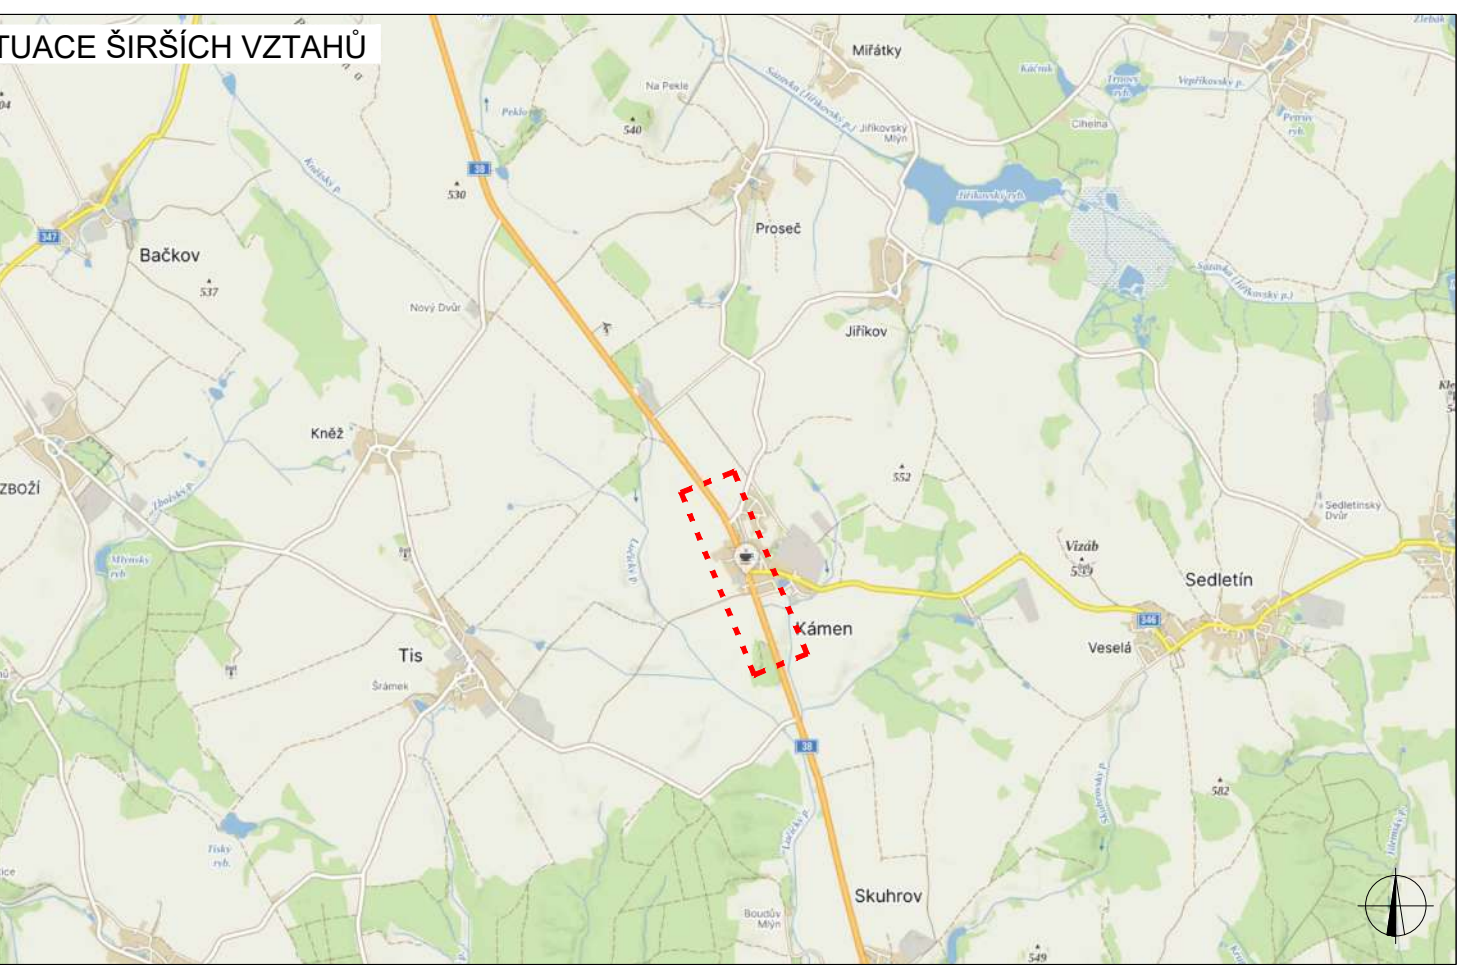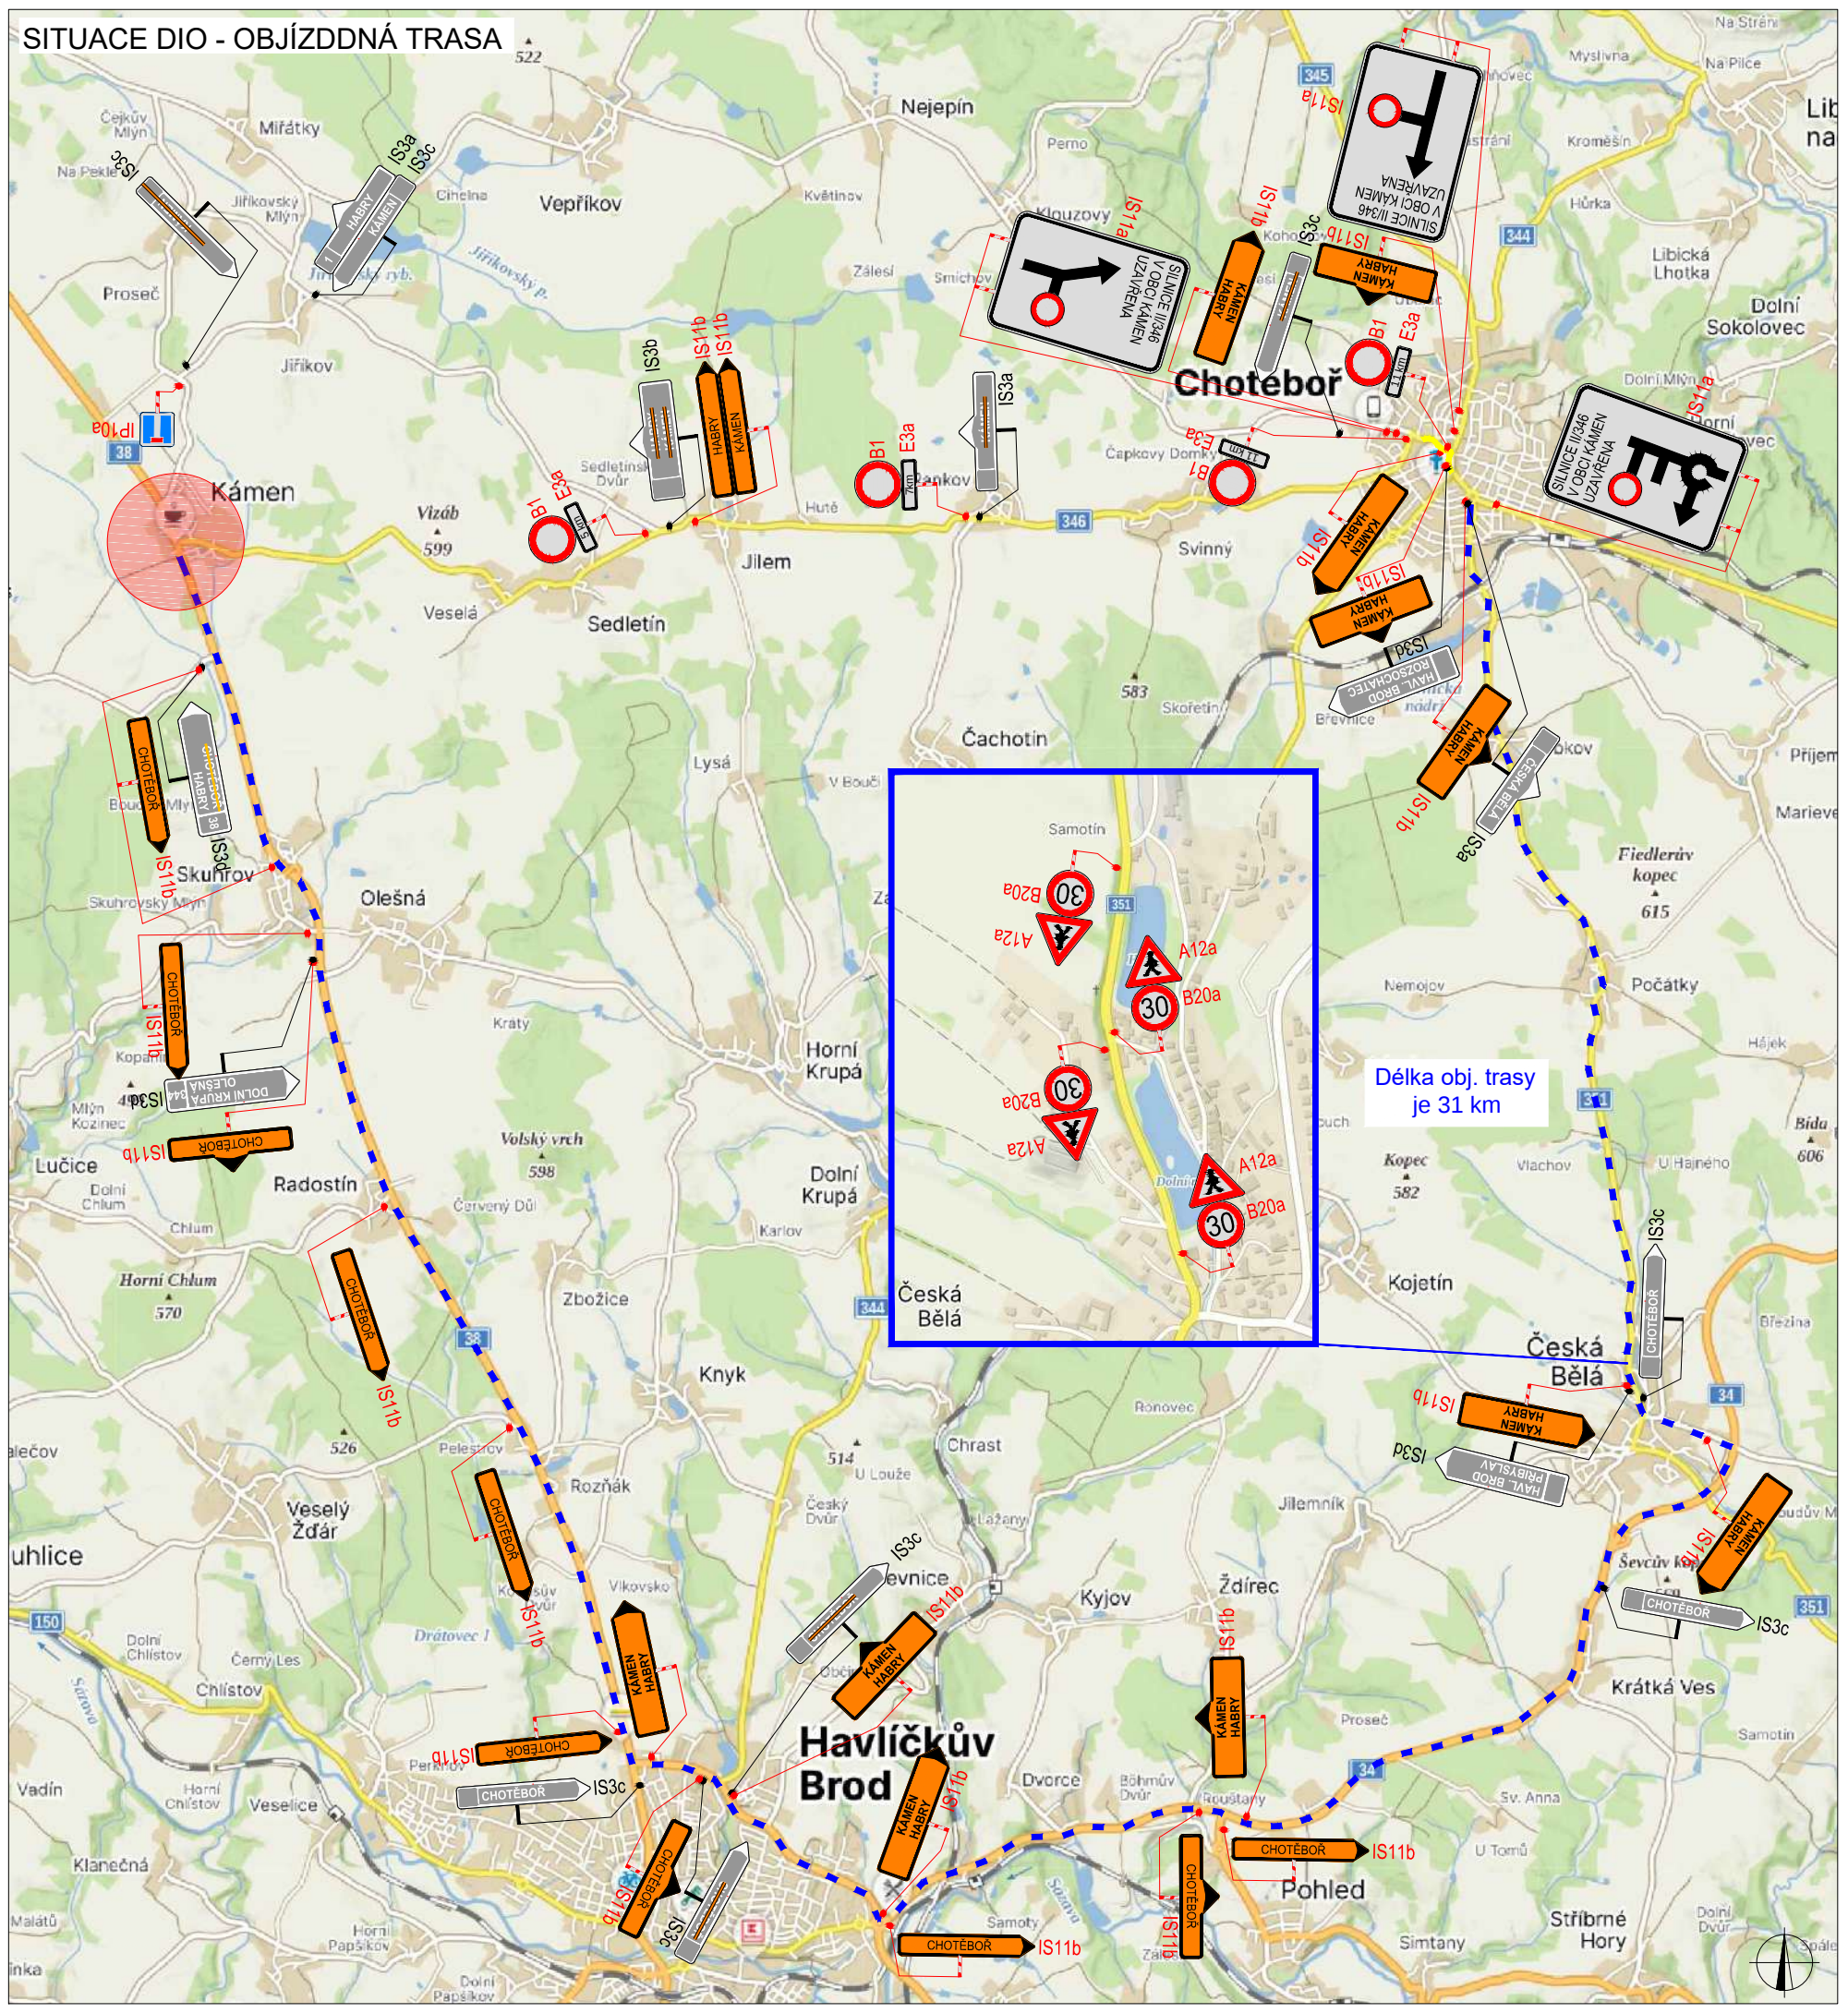


LEGENDA		PLATNOST DOKUMENTU	
	P6 TRVALÉ SVISLÉ DOPRAVNÍ ZNAČENÍ		
	P6 DOČASNĚ ZNEPLATNĚNÉ TRVALÉ DOPRAVNÍ ZNAČENÍ		
	P6 NAVRŽENÉ PŘECHODNÉ DOPRAVNÍ ZNAČENÍ		
	UZAVŘENÝ ÚSEK		
	PRACOVNÍ MÍSTO		
	OBJÍZDNÁ TRASA		
	NAVRŽENÉ VDZ		
	OBJÍZDNÁ TRASA		

ZODPOVĚDNÝ PROJEKTANT:	Richard Peška		
VYPRACOVAL:	Jaroslav Martyněk		
KONTROLOVAL:	Richard Peška		
NAZEV STAVBY:		ČÍSLO ZAKÁZKY:	161/2024
I/38 Habry - Skuhrov Silnice I/38		DATUM:	02/2025
		FORMÁT:	5x A4
OBSAH:		MĚŘÍTKO:	-
		ČÍSLO PŘÍLOHY:	RDS
Situace dopravně-inženýrských opatření		SOUPRAVA:	
		7.1	

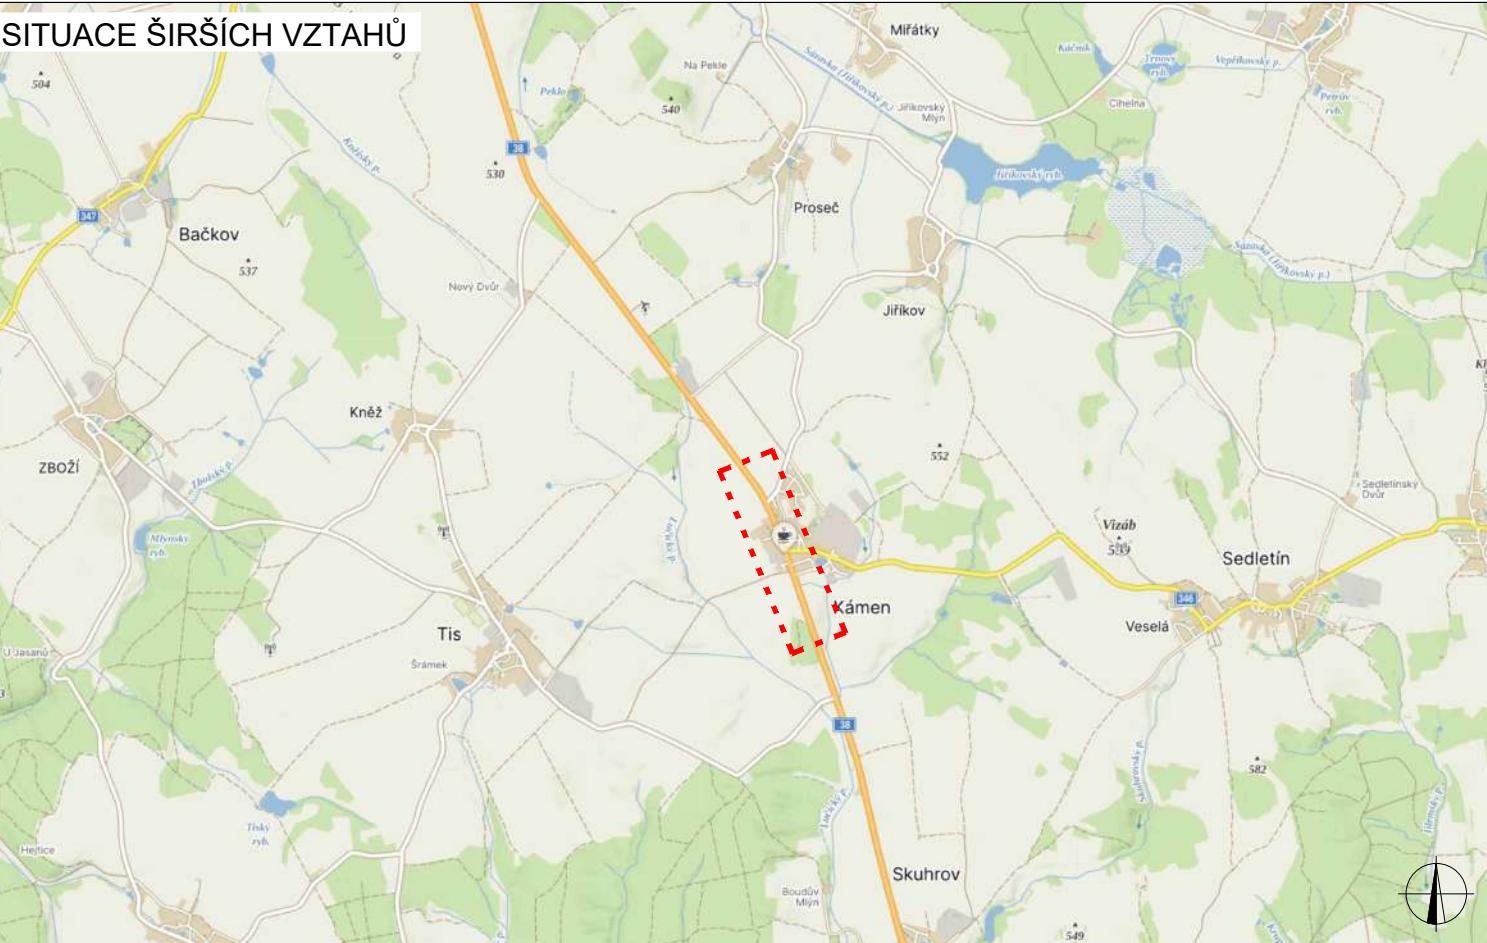

LEGENDA	PLATNOST DOKUMENTU
P6 TRVALÉ SVISLÉ DOPRAVNÍ ZNAČENÍ P6 DOČASNÉ ZNEPLATNĚNÉ TRVALÉ DOPRAVNÍ ZNAČENÍ P6 NAVRŽENÉ PŘECHODNÉ DOPRAVNÍ ZNAČENÍ UZAVŘENÝ ÚSEK PRACOVNÍ MÍSTO OBJÍZDNÁ TRASA NAVRŽENÉ VDZ	

ZODPOVĚDNÝ PROJEKTANT:	Richard Peška		VYZNAČ, s.r.o. Grázná 5113/1, 586 01 Jihlava
VYPRACOVAL:	Jaroslav Martyněk		
KONTROLOVAL:	Richard Peška		
NAZEV STAVBY:	I/38 Habry - Skuhrov Silnice I/38	ČÍSLO ZAKÁZKY: 161/2024 DATUM: 02/2025 FORMÁT: 5x A4 MĚŘÍTKO: - ÚČEL: RDS	ČÍSLO PŘÍLOHY: SOUPRAVA: 7.2

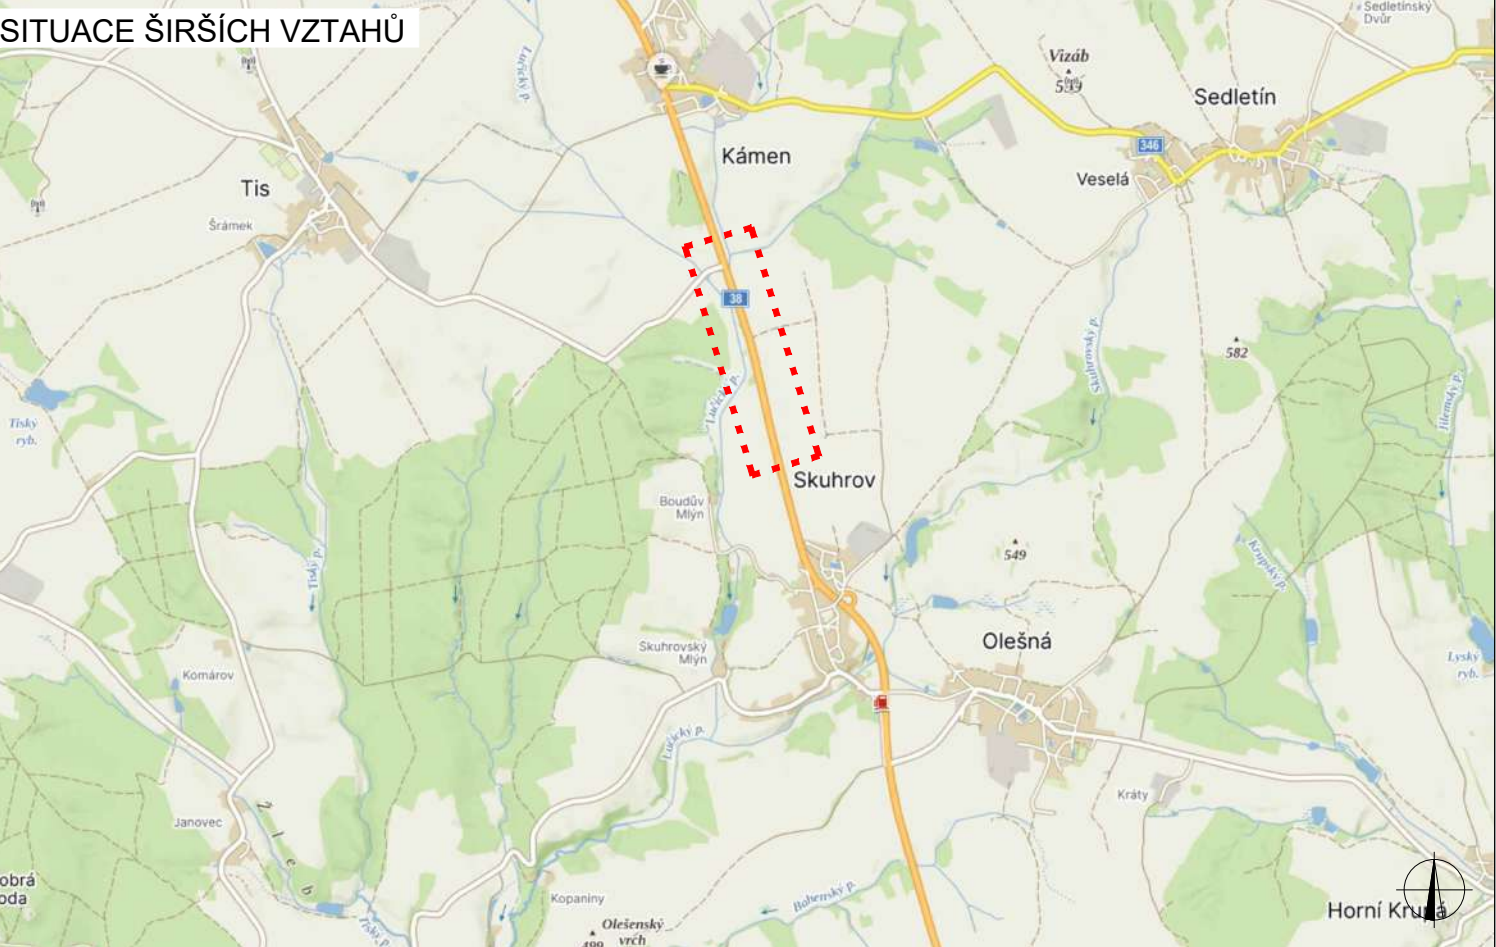


LEGENDA

- TRVALÉ SVISLÉ DOPRAVNÍ ZNAČENÍ
- DOČASNĚ ZNEPLATNĚNÉ TRVALÉ DOPRAVNÍ ZNAČENÍ
- NAVRŽENÉ PŘECHODNÉ DOPRAVNÍ ZNAČENÍ
- UZAVŘENÝ ÚSEK
- PRACOVNÍ MÍSTO
- OBJÍZDNÁ TRASA
- NAVRŽENÉ VDZ




PLATNOST DOKUMENTU

ZODPOVĚDNÝ PROJEKTANT:	Richard Peška				
VYPRACOVAL:	Jaroslav Martynek				
KONTROLOVAL:	Richard Peška				
NAZEV STAVBY:	I/38 Habry - Skuhrov Silnice I/38		ČÍSLO ZAKÁZKY: 161/2024	VYZNAČ, s.r.o. Srážná 5113/1, 586 01 Jihlava	
OBSAH:	Situace dopravně-inženýrských opatření		DATUM: 02/2025		
			FORMAT: 5x A4		
OBSAH:	Situace dopravně-inženýrských opatření		MĚŘÍTKO: -	ČÍSLO PŘÍLOHY: 9	SOUPRAVA:
			ÚČEL: RDS		

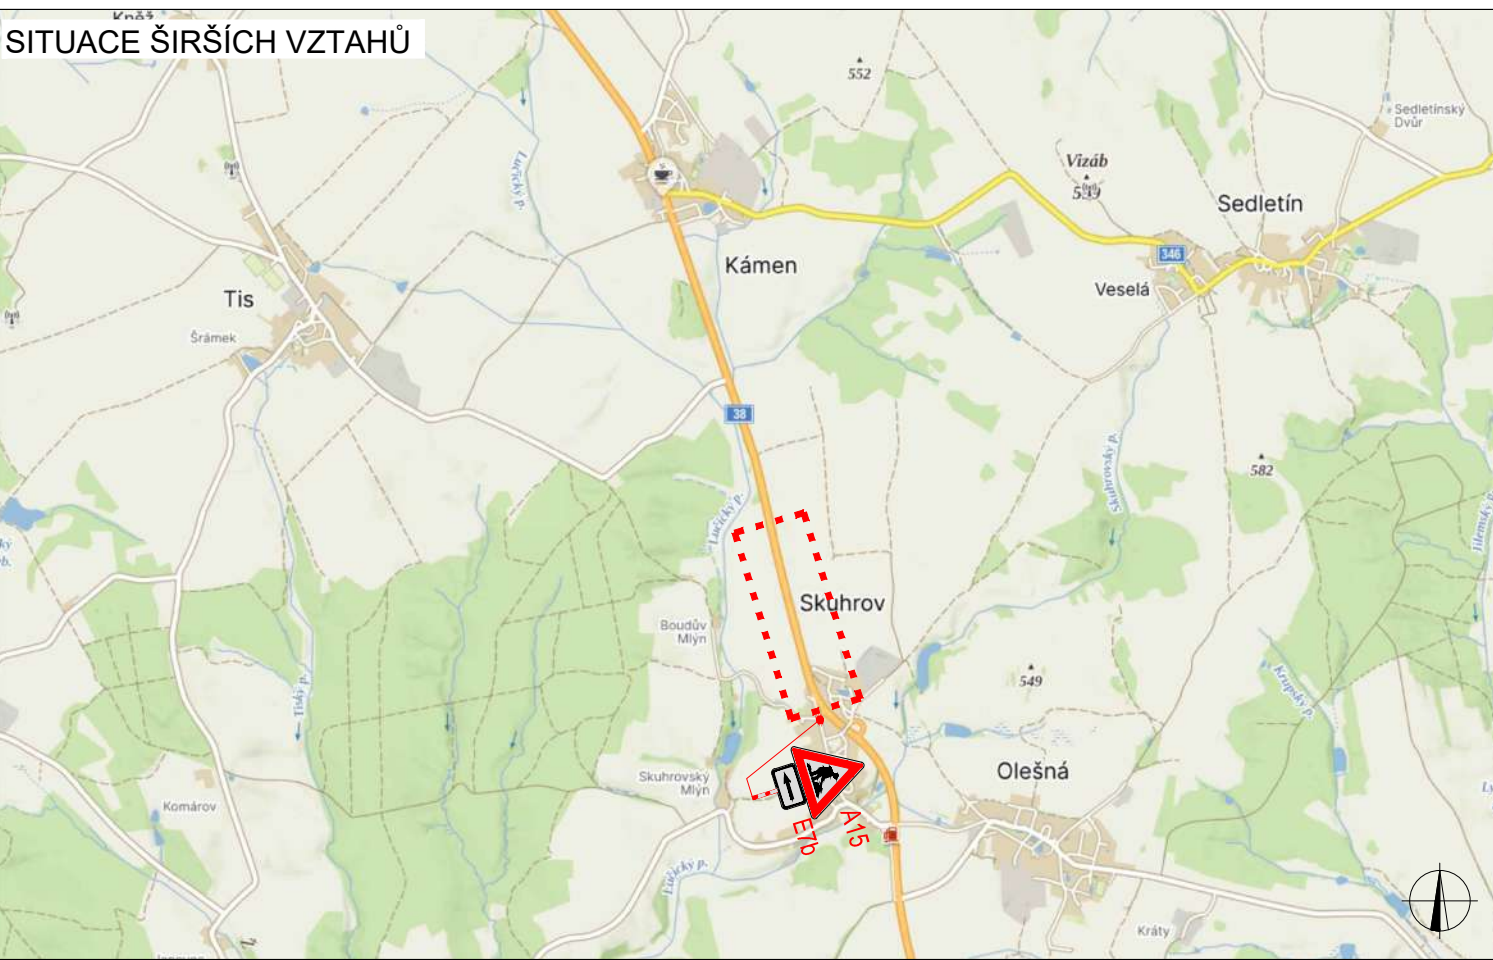

LEGENDA		PLATNOST DOKUMENTU	
	P6		
TRVALÉ SVISLÉ DOPRAVNÍ ZNAČENÍ			
	P6		
DOČASNĚ ZNEPLATNĚNÉ TRVALÉ DOPRAVNÍ ZNAČENÍ			
	P6		
NAVRŽENÉ PŘECHODNÉ DOPRAVNÍ ZNAČENÍ			
UZAVŘENÝ ÚSEK			
PRACOVNÍ MÍSTO			
OBJÍZDNÁ TRASA			
NAVRŽENÉ VDZ			

ZODPOVĚDNÝ PROJEKTANT:		Richard Peška	
VYPRACOVAL:		Jaroslav Martyněk	
KONTROLOVAL:		Richard Peška	
NÁZEV STAVBY:		ČÍSLO ZAKÁZKY: 161/2024	
I/38 Habry - Skuhrov Silnice I/38		DATUM: 02/2025	
		FORMÁT: 5x A4	
		MĚŘÍTKO: -	
OBSAH:		ÚČEL: RDS	
		ČÍSLO PŘÍLOHY: 10	
Situace dopravně-inženýrských opatření		SOUPRAVA:	

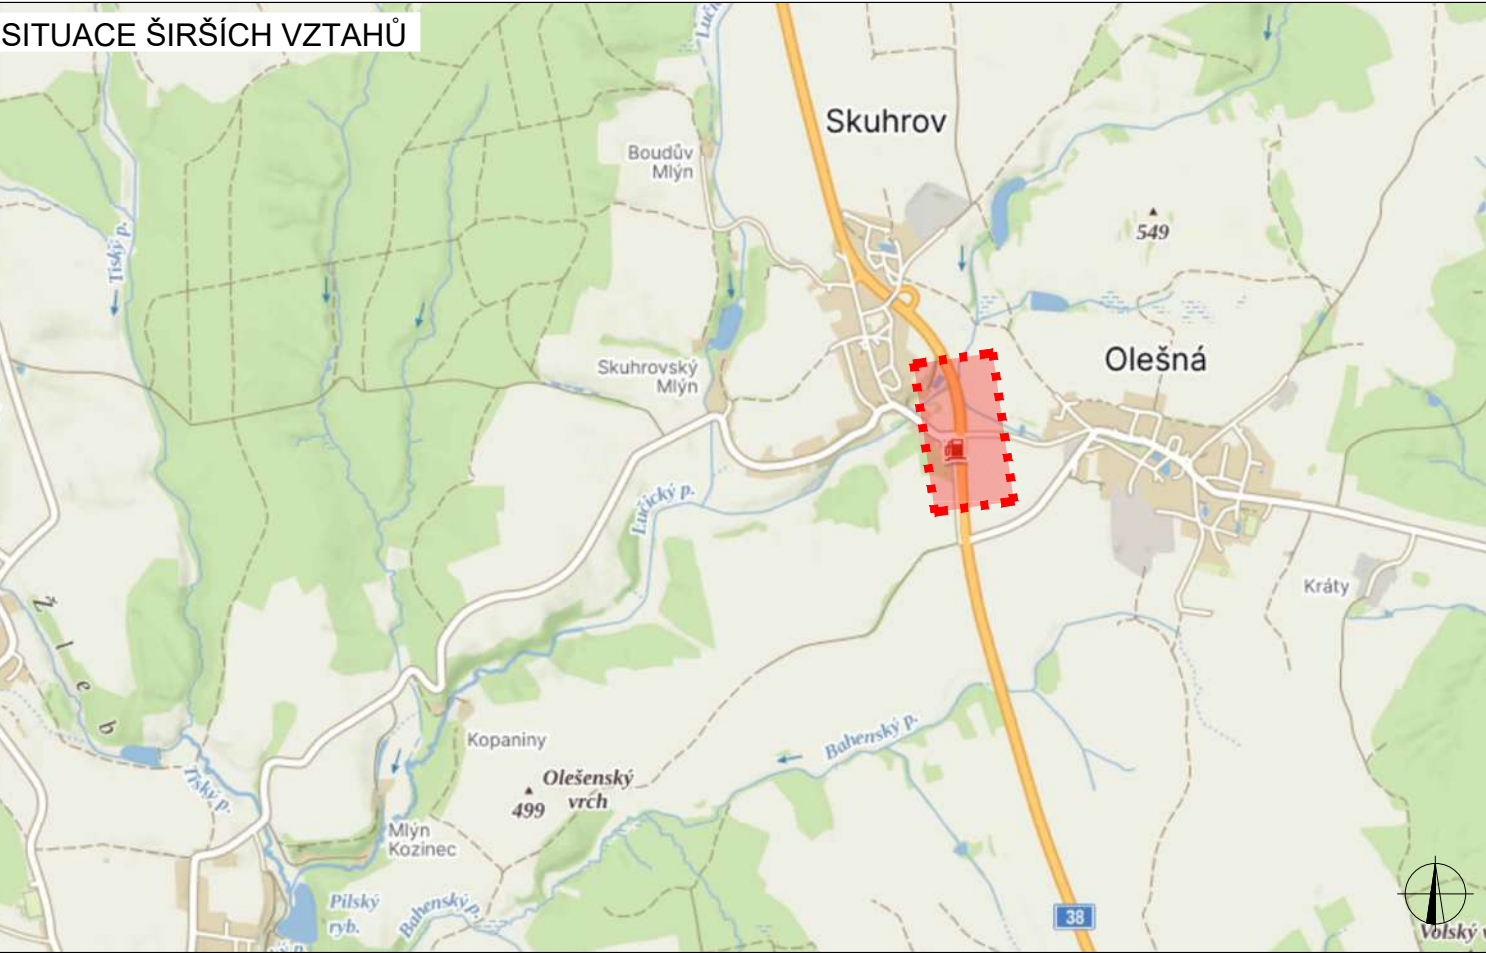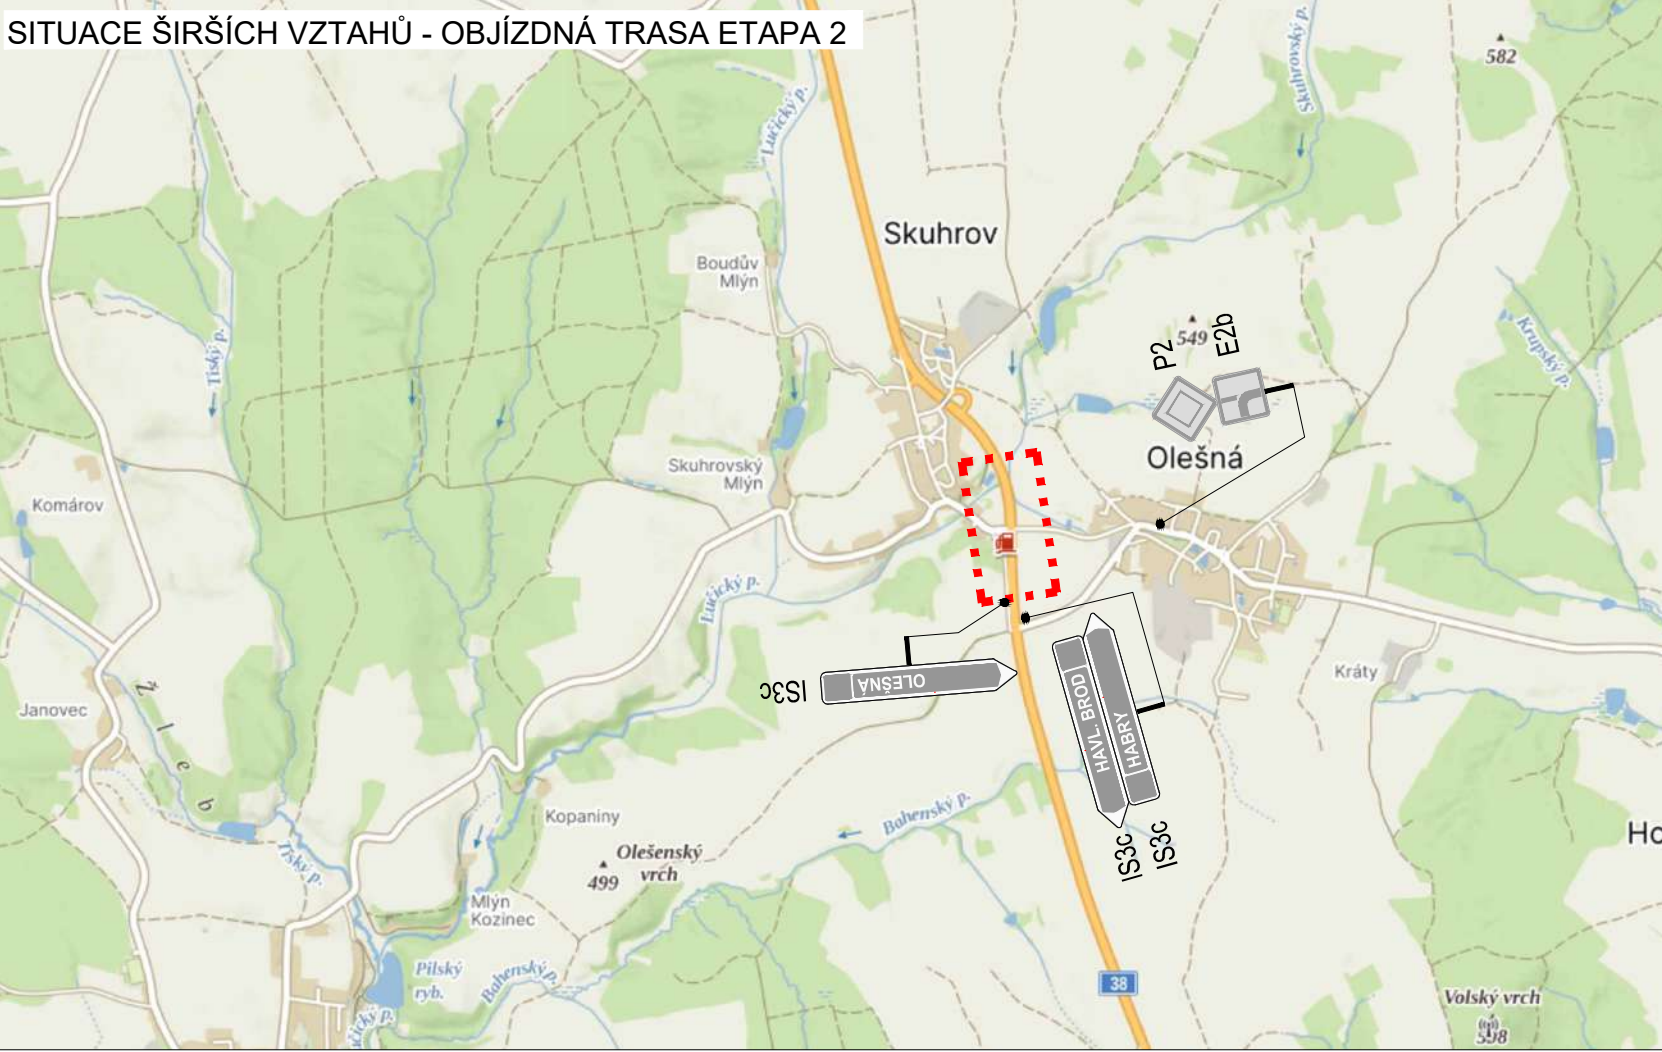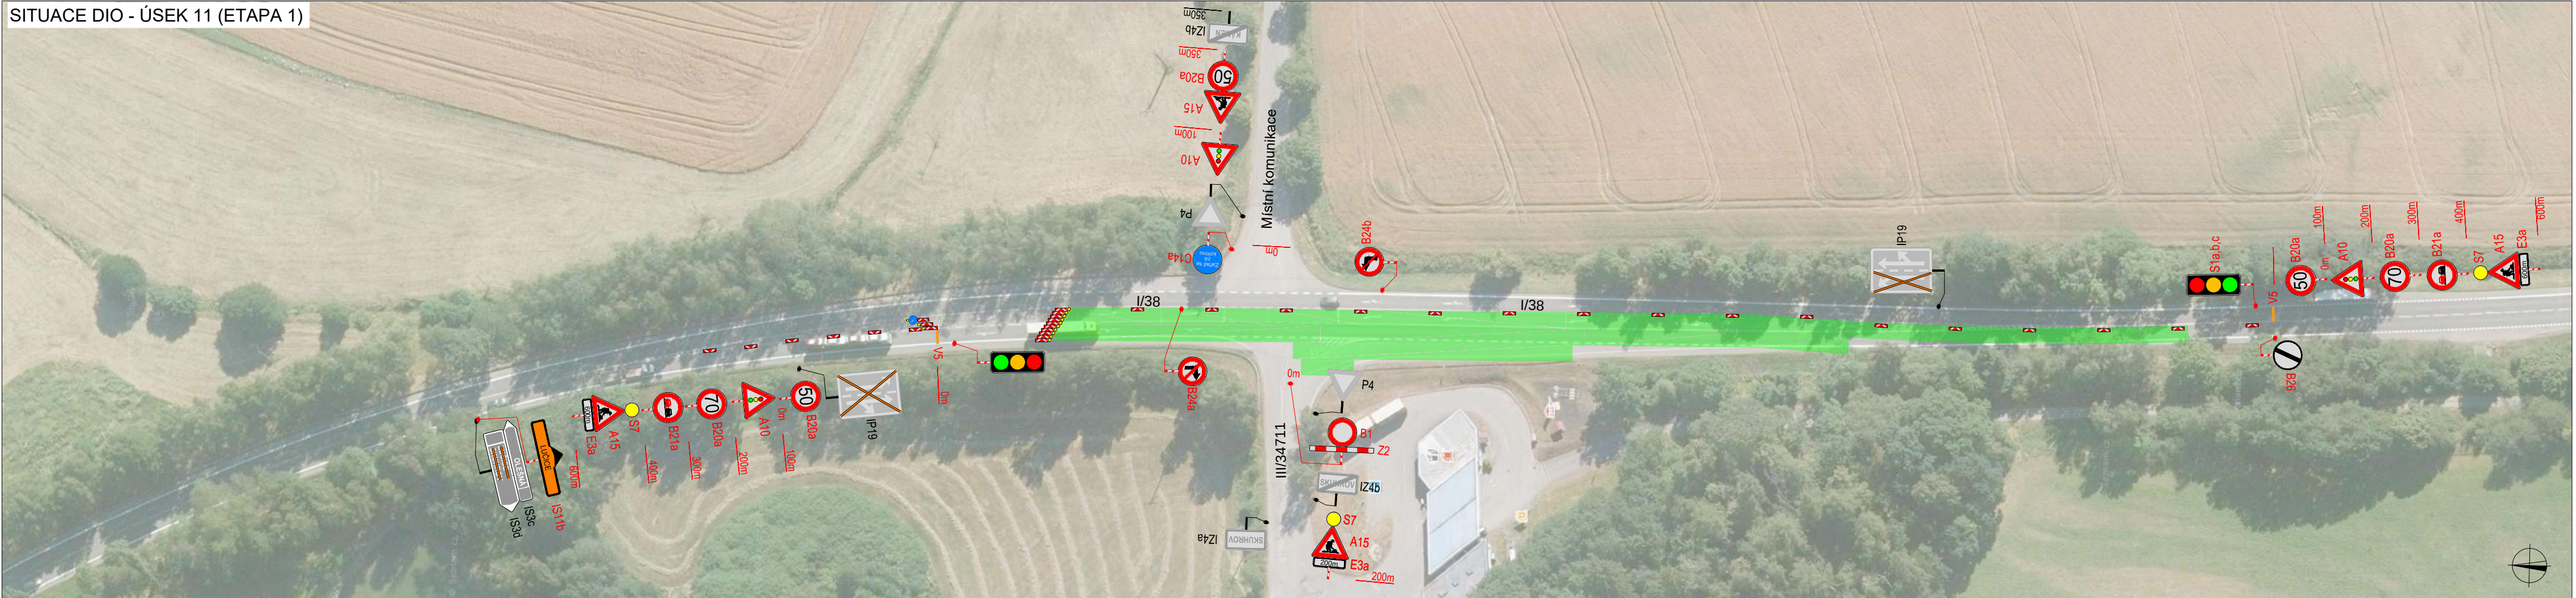

LEGENDA		PLATNOST DOKUMENTU	
	TRVALÉ SVISLÉ DOPRAVNÍ ZNAČENÍ		
	DOČASNÉ ZNEPLATNĚNÉ TRVALÉ DOPRAVNÍ ZNAČENÍ		
	NAVRŽENÉ PŘECHODNÉ DOPRAVNÍ ZNAČENÍ		
	UZAVŘENÝ ÚSEK		
	PRACOVNÍ MÍSTO		
	OBJÍZDNÁ TRASA		
	NAVRŽENÉ VDZ		
ZODPOVĚDNÝ PROJEKTANT:			
VYPRACOVAL:			
KONTROLOVAL:			
NÁZEV STAVBY:		ČÍSLO ZAKÁZKY: 161/2024	
I/38 Habry - Skuhrov Silnice I/38		DATUM:	02/2025
		FORMÁT:	7x A4
OBSAH:		MĚŘÍTKO:	-
Situace dopravně-inženýrských opatření		ÚČEL:	RDS
		ČÍSLO PŘÍLOHY:	SOUJAVA:
		11	



WYRNAČ, s.r.o.
Srážná 5113/1, 586 01 Jihlava

ČÍSLO PŘÍLOHY: 11